

Pistas POLIDEPORTIVAS | Usos

| DEPORTIVO - RESIDENCIAL - OTROS |

DESCRIPCION GENERAL

Cercado metálico en cancha destinada a diversos juegos de perímetros, alturas y puertas definidas; constituido por postes de hierro tubo galvanizado de 48 mm. x 1,5 mm. (intermedios) y 60 mm. x 2 galvanizado (escuadras) etc., con travesaños de refuerzo en las esquinas y remate estampado, guarnecidos con enrejado de simple torsión galvanizado 40/13, colocado sobre hileras de alambre tensar.

El sistema incluye todos los accesorios necesarios para su montaje.


MONTAJE TIPO : PISTA POLIDEPORTIVA

DimensionesVariables

Enrejado de malla tipo simple torsión ST

VARIABLES

Las dimensiones se ajustarán según pedido cliente así como posición de puertas y refuerzos (travesaños, tornapuntas,...) si necesarios.

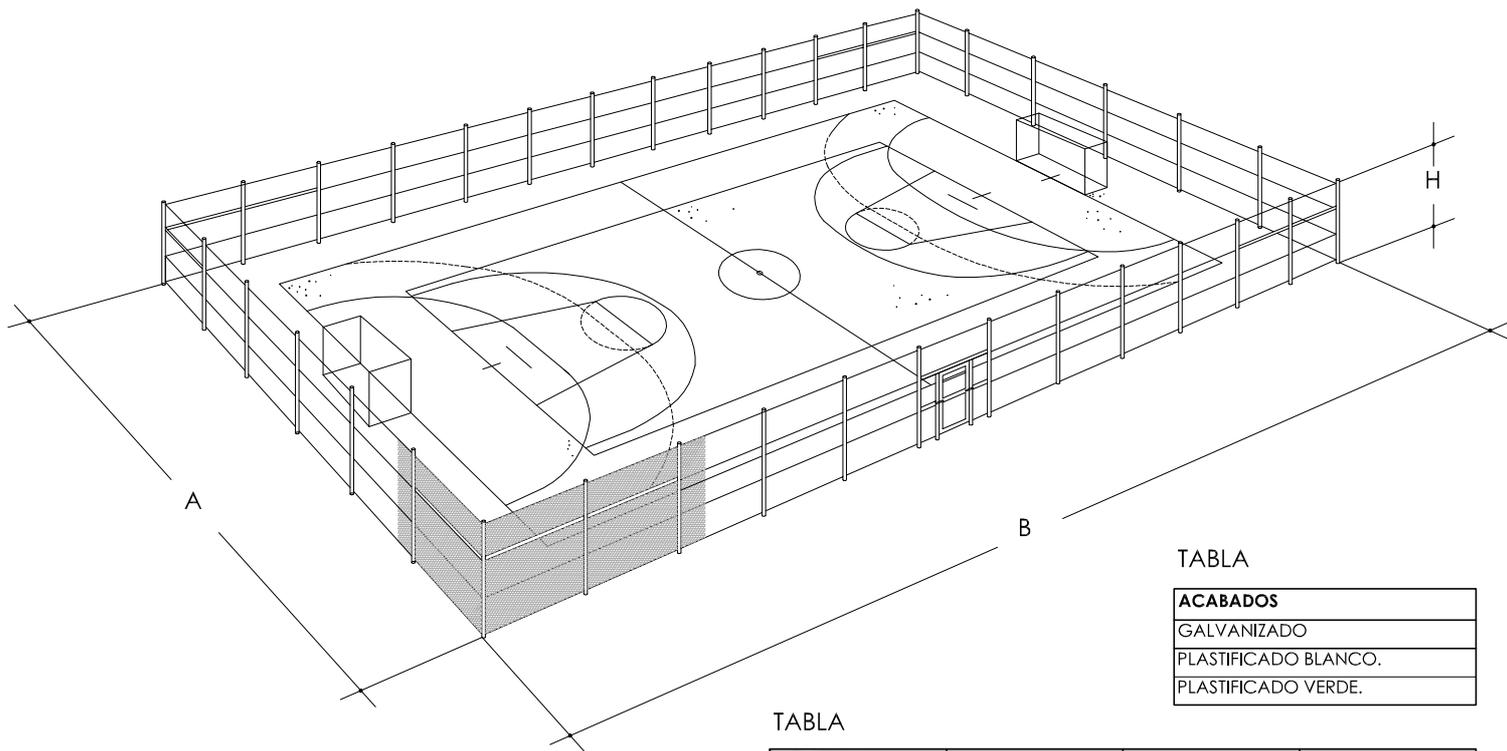

TABLA

POSTES	ACABADOS	ALTURA POSTES	MALLA
Ø 48 x 1,2 mm.	galvanizado	1,00 m. + 0,25 m.	40 - 13 mm.
Ø 48 x 1,5 mm.	verde RAL 6005	1,20 m. + 0,30 m.	40 - 14 mm.
Ø 40 x 3 mm. (*)	blanco RAL 9010	1,50 m. + 0,30 m.	50 - 16 mm.
Ø 60 x 3 mm. (*)		1,80 m. + 0,30 m.	40/3 plastificado
		2,00 m. + 0,40 m.	50/3 plastificado
otros (**)	otros (**)	otros (**)	otros (**)

(*) tubo presión

(**) según pedido cliente y existencias

APLICACIONES - REALIZACIONES - OBRAS

