

DESCRIPCION GENERAL

Cercado metálico constituido por postes de hierro tubo galvanizado 48x1,5 mm. ,colocado cada 5m00 ; guarnecido con una malla anudada de alambre galvanizado 150/18/15 o 30.

18 alambres horizontales:


- Ø alambres horizontales. | 2,5 mm. en extremo | 1,9 mm. en resto de malla.
- Ø alambres verticales. | 1,9 mm.

El sistema incluye todos los accesorios para su montaje : alambre, tensores, etc.

VARIABLES

Tramos rectos: el cercado consta de dos postes extremos (comienzo-fin)postes intermedios o sencillos cada 5,00 m. , y centros de tensión cada 50,00 m. aprox.
Tramos con cambios de dirección: dispondrán de un poste en ángulo, normal o invertido dependiendo de la forma y condiciones de la parcela a cerrar.


MONTAJE TIPO

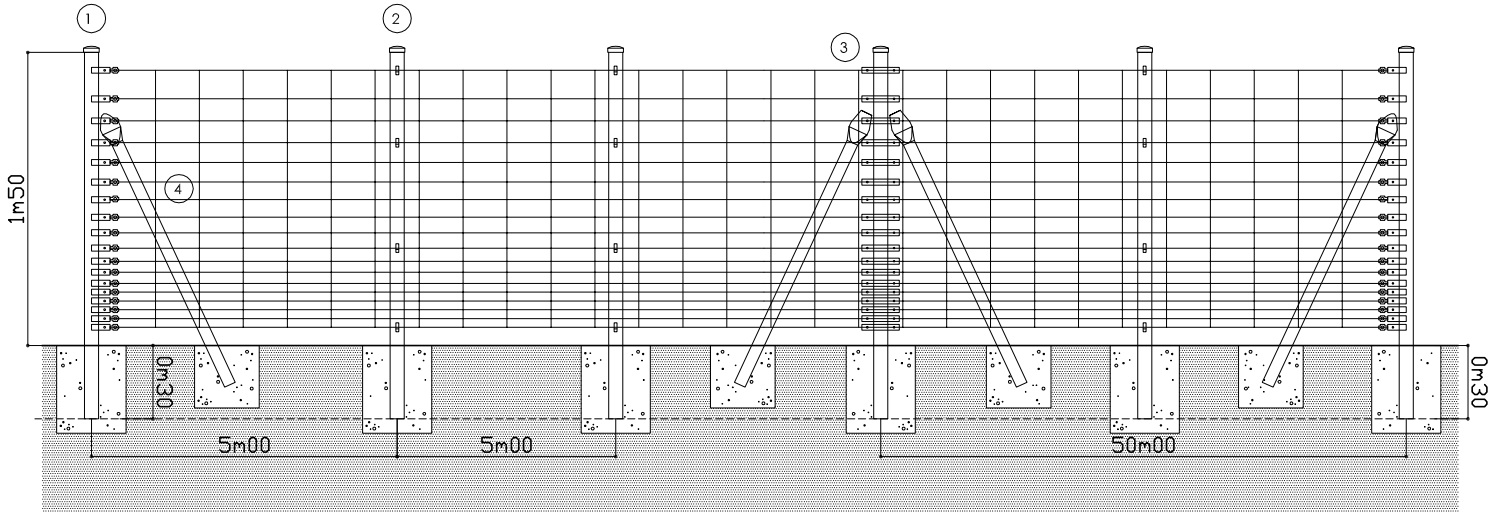

DETALLES - ACCESORIOS

Nuestros postes de dimensiones variables disponen de un tapón de remate superior estampado y soldado galvanizado (evitando la degradación de remates plásticos sometidos a los agentes atmosféricos) 4 pestañas galvanizadas en los postes sencillos y 18 orejetas dobles en los postes principales ,soldadas manualmente permiten pasar el alambre tensor.

- 1 | poste extremo
- 2 | poste intermedio
- 3 | poste tension recto o angulo
- 4 | tornapuntas

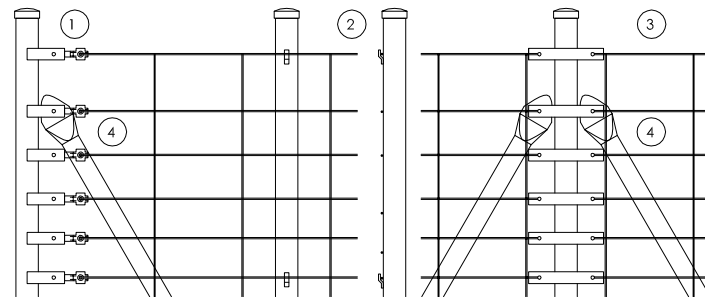

ACABADOS - DIMENSIONES

Los postes y accesorios se presentan con un acabado tipo galvanizado .

TABLA R.1

TIPO DE MALLA (ROLLOS DE 50 m.l)	ACABADO	ALTURA DE MALLA	ALTURA DE POSTE
150/18/15 o 30	galvanizado	1,50 m.	1,80 m.
200/20/15 o 30	galvanizado	2,00 m.	2,40 m.

APLICACIONES - REALIZACIONES - OBRAS

