


## DESCRIPCION GENERAL

Cercado metálico en cancha destinada al juego de TENIS de perímetros, alturas y puertas definidas; constituido por postes de hierro tubo galvanizado de 48 mm. x 1,5 mm. (intermedios) y 60 mm. x 2 galvanizado (escuadras) etc., con travesaños de refuerzo en las esquinas y remate estampado, guarnecidos con enrejado de simple torsión galvanizado 40/13, colocado sobre hileras alambre tensor.

El sistema incluye todos los accesorios necesarios para su montaje.

## MONTAJE TIPO ( PISTA DE TENIS )

Dimensiones reglamentarias .....18,27 x 36,69 m.  
Otras dimensiones .....Segun pedido cliente.

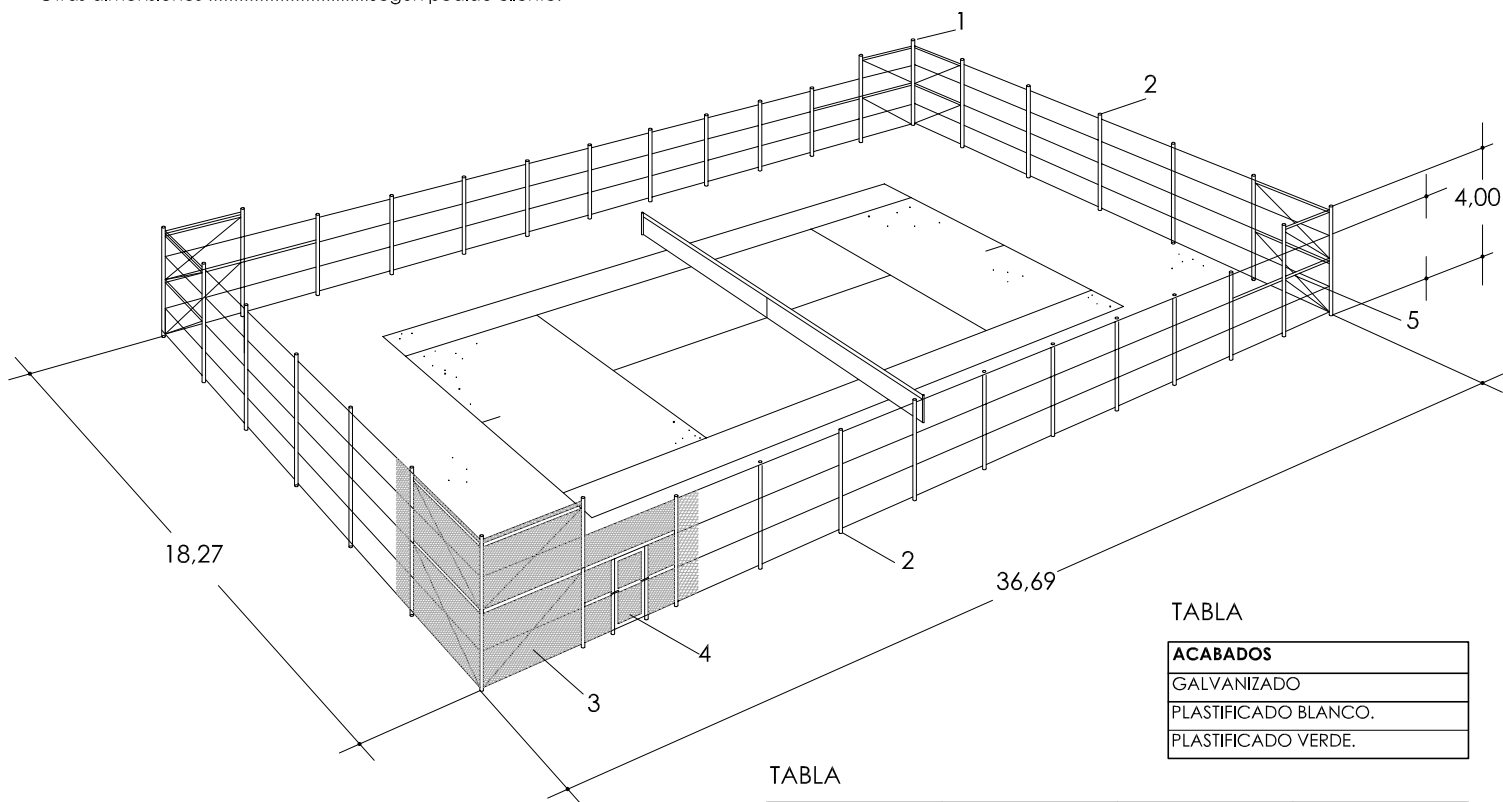

- 1 - POSTE 4,00 m.
- 2 - POSTE 3,00 m.
- 3 - MALLA TIPO ST
- 4 - PUERTA PEATONAL.
- 5 - REFUERZO EN ANGULOS - TRAVESAÑOS.

## VARIABLES

Las dimensiones se ajustarán según pedido cliente así como posición de puertas y refuerzos (travesaños, tornapuntas,...) si necesarios.

TABLA

ACABADOS
GALVANIZADO
PLASTIFICADO BLANCO.
PLASTIFICADO VERDE.

TABLA

POSTES	ACABADOS	ALTURA POSTES	MALLA
Ø 48 x 1,2 mm.	galvanizado	1,00 m. + 0,25 m.	40 - 13 mm.
Ø 48 x 1,5 mm.	verde RAL 6005	1,20 m. + 0,30 m.	40 - 14 mm.
Ø 40 x 3 mm. (*)	blanco RAL 9010	1,50 m. + 0,30 m.	50 - 16 mm.
Ø 60 x 3 mm. (*)		1,80 m. + 0,30 m.	40/3 plastificado
		2,00 m. + 0,40 m.	50/3 plastificado
otros (**)	otros (**)	otros (**)	otros (**)

(\*) tubo presión      (\*\*) según pedido cliente y existencias

## APLICACIONES - REALIZACIONES - OBRAS

