


DESCRIPCION GENERAL


Valla modular formada por paneles de malla electrosoldada, galvanizada de 200 x 50 x 5 mm. de varias alturas, con pliegues longitudinales para mejorar su rigidez, sobre postes de 50 x 50 mm. galvanizados, incluso remates y fijaciones necesarios.

VARIABLES



Las alturas variables de 0,60 ; 1,00 ; 1,50 o 2,00 m. según demanda de cliente. El sistema permite la incorporación de elementos tipo bayonetas, refuerzos, incorporación de puertas, etc.

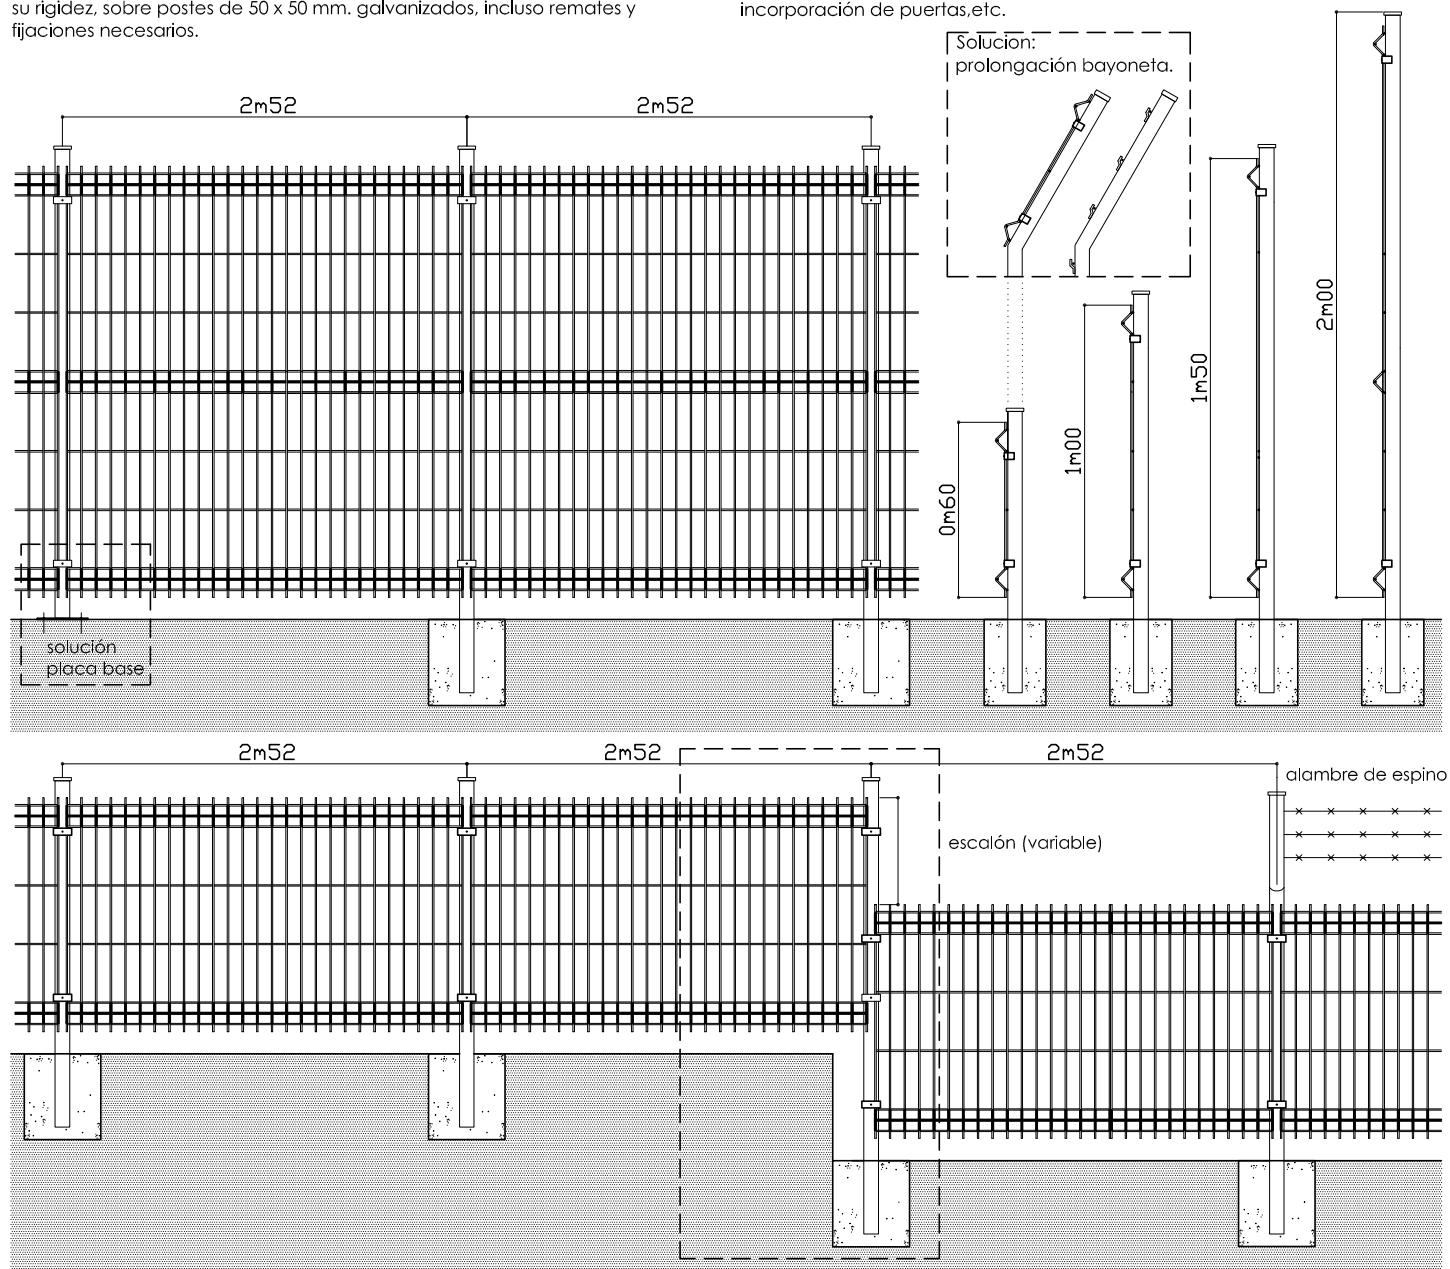


APLICACIONES - REALIZACIONES - OBRAS

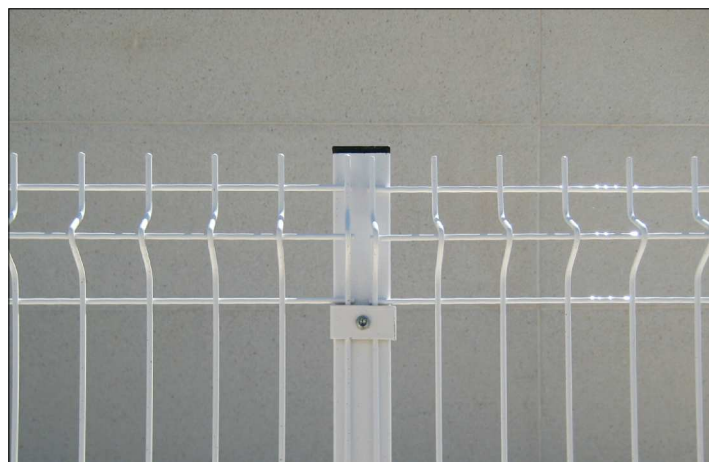


ALZADO TIPO

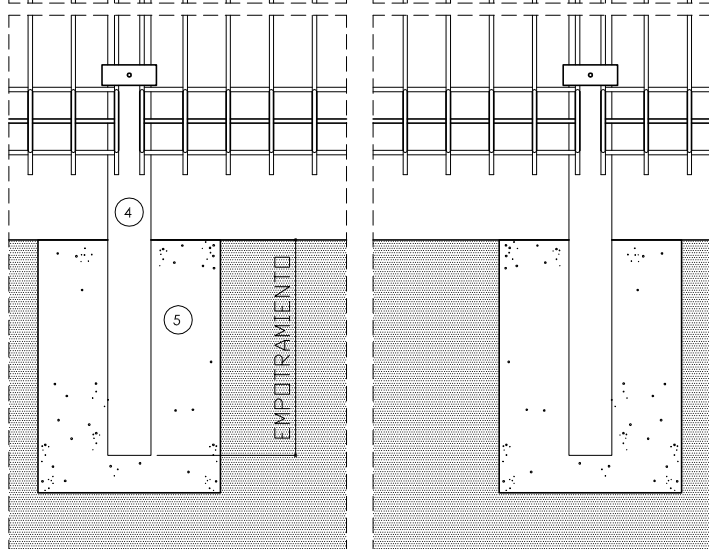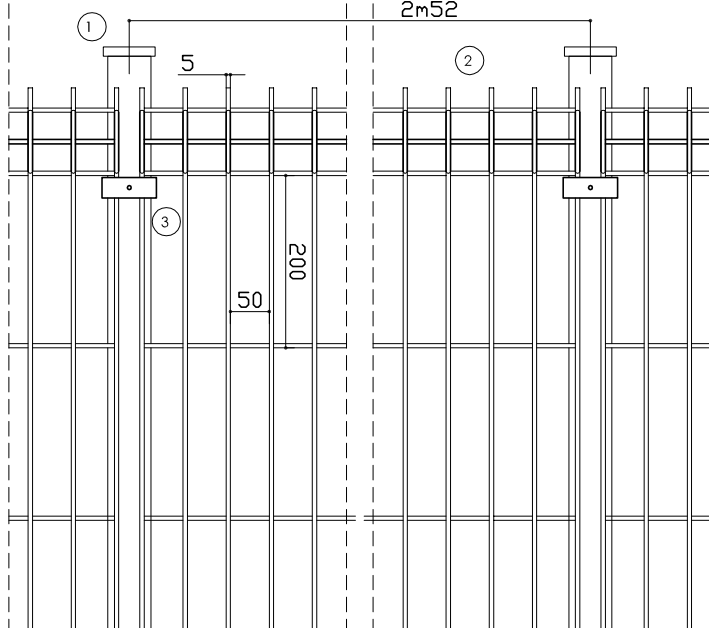


PLANTA TIPO

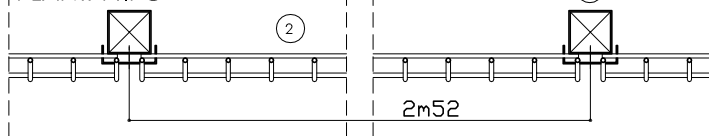


DETALLE 50-50-1,5

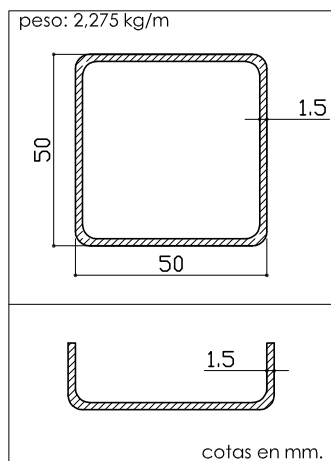

DETALLE SOLUCION PLACA

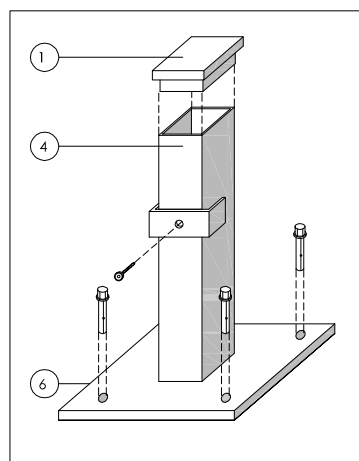

SECCION TIPO

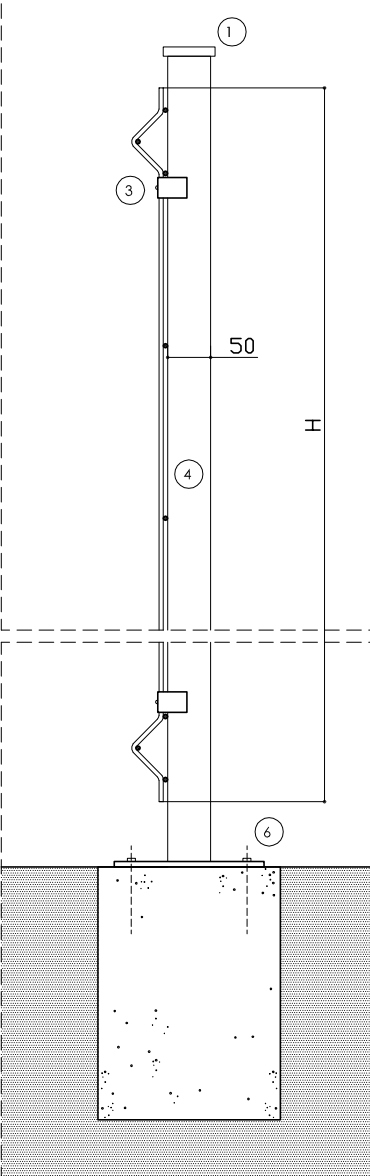

- 1 tapón de plástico.
- 2 verja modular 200 x 50 x 5 mm.
- 3 abrazadera atornillada.
- 4 poste 50 x 50 x 1,5 mm.
- 5 empotramiento en cimentación.
- 6 empotramiento: solución placa base.

TABLA

H : ALTURA VERJA	ALTURA POSTES
0,60 m.	0,80 m.
1,00 m.	1,25 m.
1,50 m.	1,80 m.
2,00 m.	2,40 m.

altura de postes incluido empotramiento

TABLA

ANCHO DE VERJA MODULAR
2,50 m.

TABLA

ACABADOS
GALVANIZADO
PLASTIFICADO BLANCO.
PLASTIFICADO VERDE.
OTRO RAL SEGUN PEDIDO.

APLICACIONES - REALIZACIONES - OBRAS

