


DESCRIPCION GENERAL

Puertas de una /dos hojas (1H-2H) fabricadas con bastidor de acero galvanizado de 50x50x1,5 o PDS 26 y guarnecidas con malla/barrotes según pedido cliente. Las columnas laterales 50x50 o 100x100 según ancho de puerta.

El sistema incluye todos los accesorios necesarios : pasadores , cerraduras , etc.

VARIABLES

Las puertas serán de apertura interior o exterior según demanda de cliente. El sistema permite la incorporación de elementos adicionales.

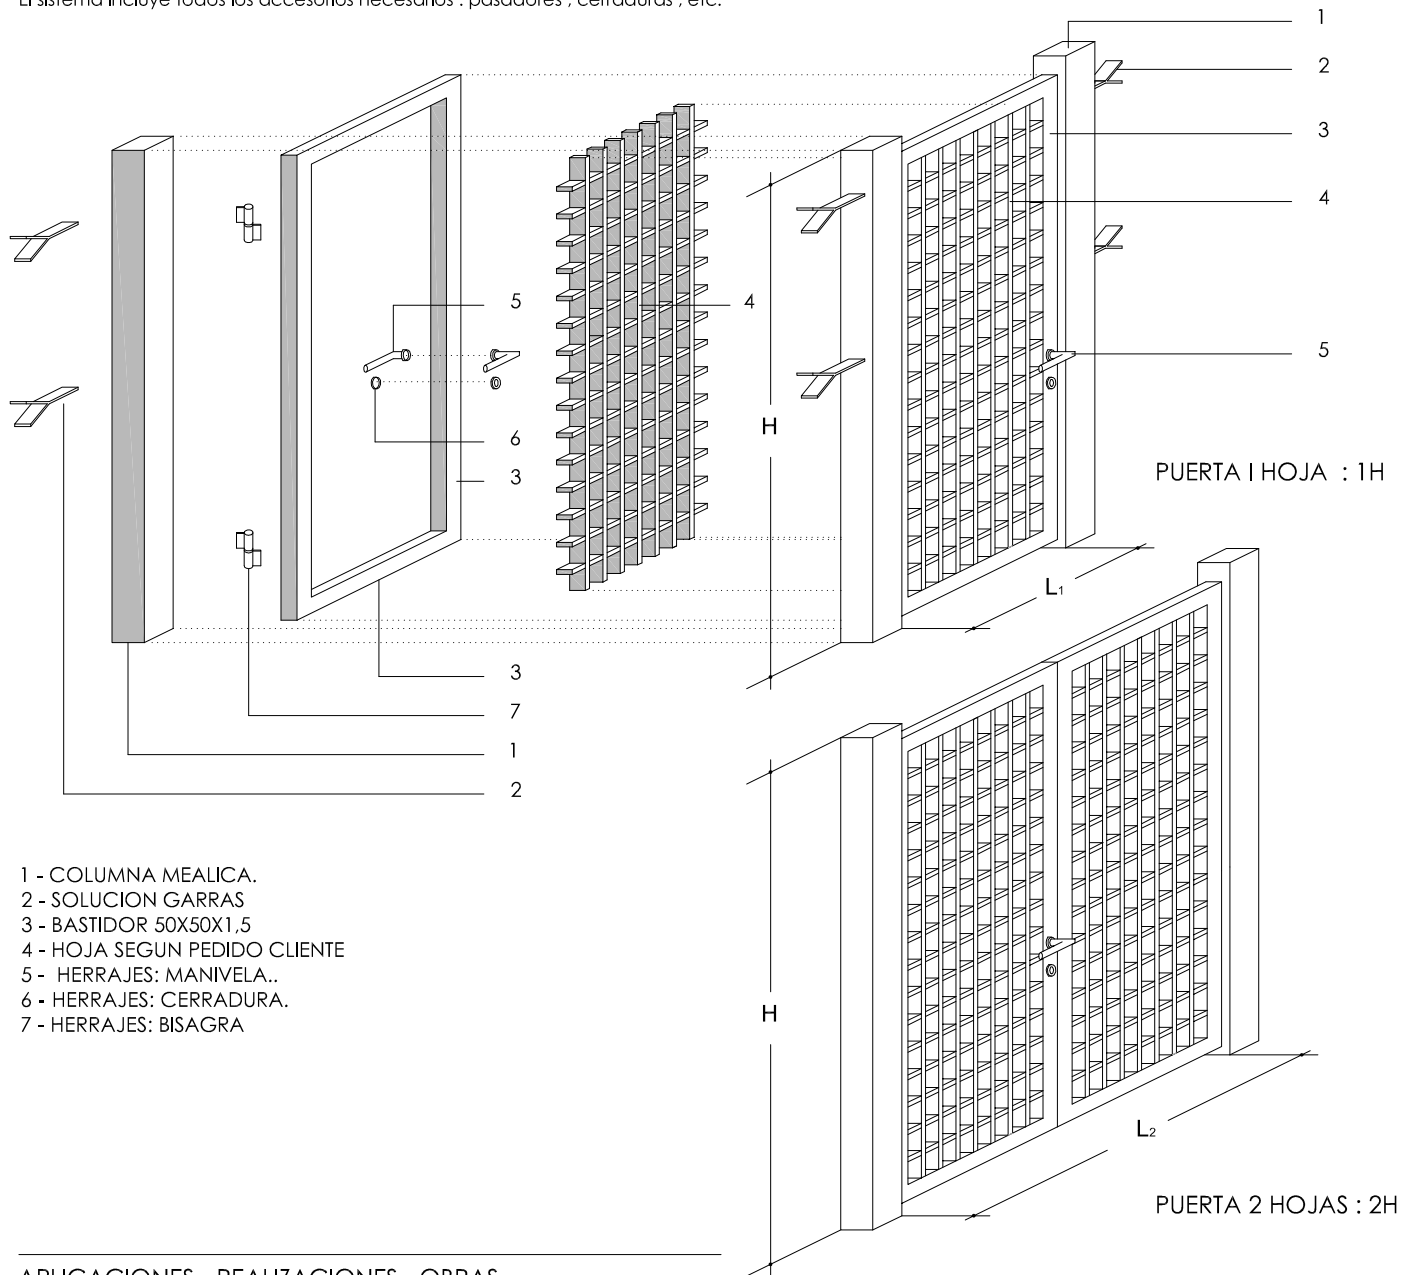

APLICACIONES - REALIZACIONES - OBRAS

