

Pistas deportivas: **FRONTON** cubierto

Usos

| DEPORTIVO - RESIDENCIAL - OTROS |

DESCRIPCION GENERAL

Cercado metálico en cancha destinada al juego de FRONTON de perímetros, alturas y puertas definidas; constituido por postes de hierro tubo galvanizado de 48 mm. x 1,5 mm. (intermedios) y 60 mm. x 2 galvanizado (escuadras) etc., con remate estampado, guarnecidos con enrejado de simple torsión galvanizado 40/13, colocado sobre hilera alambre tensor.

El sistema incluye todos los accesorios necesarios para su montaje.

VARIABLES


Las dimensiones se ajustarán según pedido cliente así como posición de puertas y refuerzos (travesaños, tornapuntas,...) si necesarios.

CARACTERISTICAS

Tipo de malla.....40/13 ó 30/13
 Acabado.....galvanizado/plastificado.
 Luz de malla.....40
 Ø alambre.....3 mm.

MONTAJE TIPO : PISTA DE FRONTON CUBIERTO

DimensionesVariables

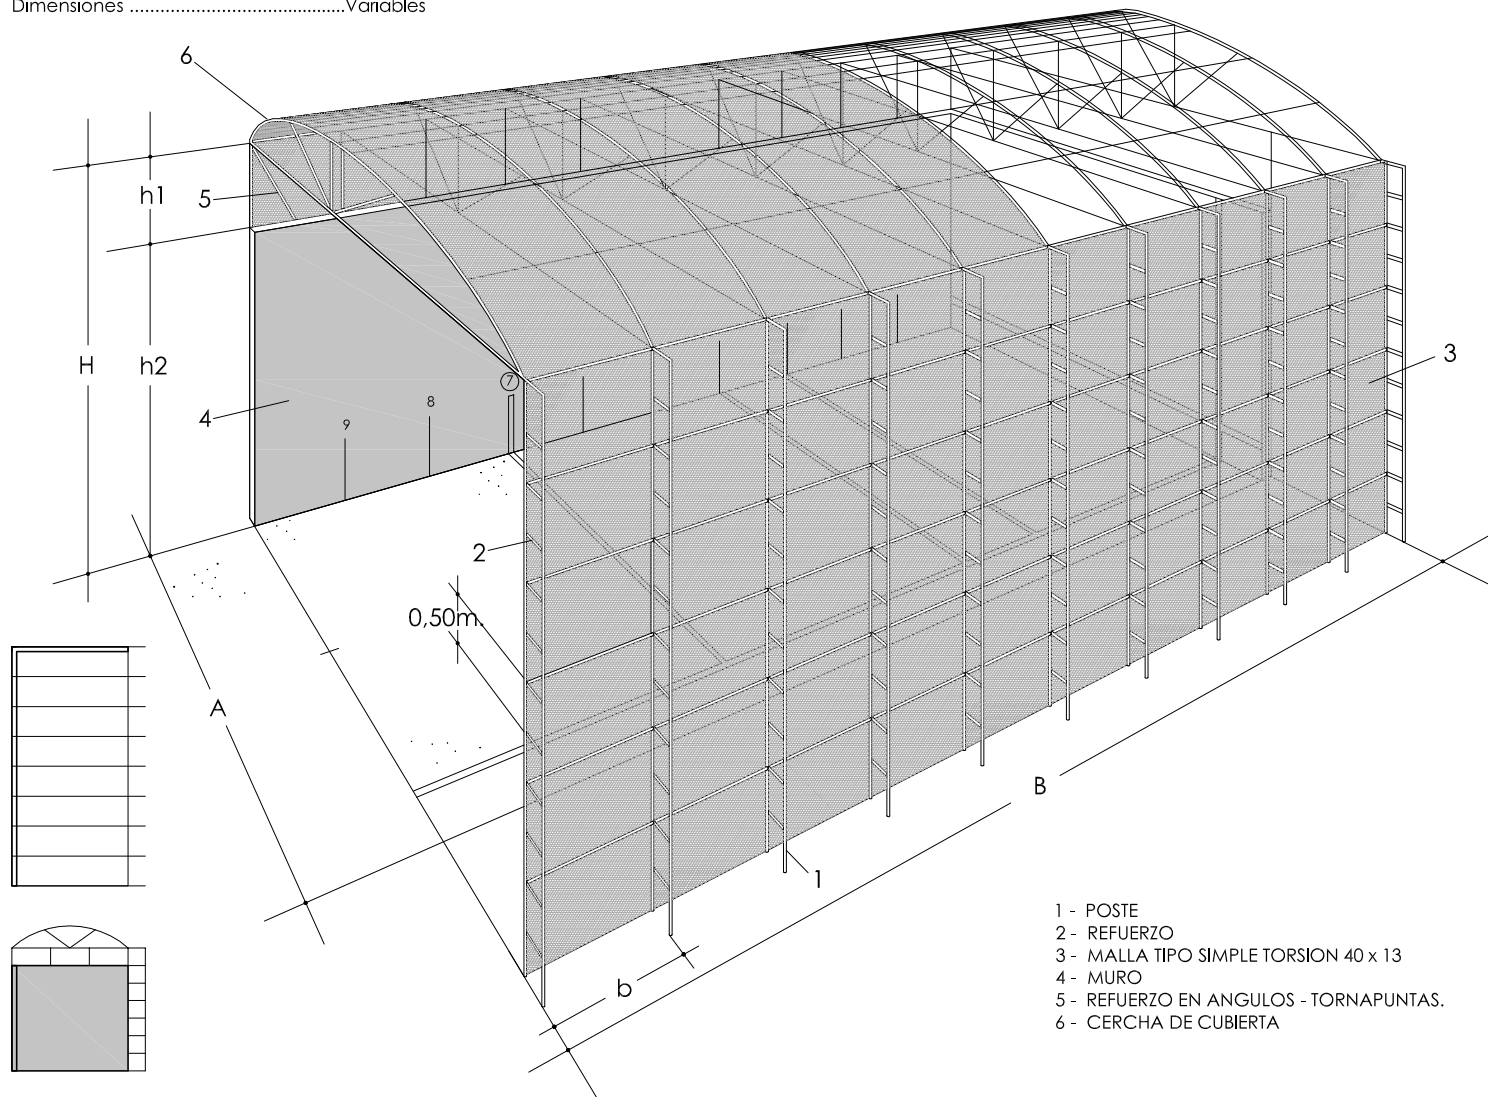

APLICACIONES - REALIZACIONES - OBRAS

